



ΕΦΗΜΕΡΙΣ ΤΗΣ ΚΥΒΕΡΝΗΣΕΩΣ

ΤΗΣ ΕΛΛΗΝΙΚΗΣ ΔΗΜΟΚΡΑΤΙΑΣ

ΤΕΥΧΟΣ ΤΕΤΑΡΤΟ **Αρ. Φύλλου 712**

26 Οκτωβρίου 2000

ΠΕΡΙΕΧΟΜΕΝΑ

ΑΠΟΦΑΣΕΙΣ

ΑΠΟΦΑΣΕΙΣ

Αριθ. 1796 (1)

Χαρακτηρισμός τμήματος του Ο.Τ. 330 Δήμου Ν. Ιωνίας ως κοινόχρηστου χώρου (πάρκο).

Ο ΓΕΝΙΚΟΣ ΓΡΑΜΜΑΤΕΑΣ ΠΕΡΙΦΕΡΕΙΑΣ ΘΕΣΣΑΛΙΑΣ

Έχοντας υπόψη:

1. Τις διατάξεις των άρθρων 3 και 7 του Ν.Δ/τος της 17.7.23 (ΦΕΚ 228Α΄) «Περί σχεδίων πόλεων κ.λπ.», όπως τροποποιήθηκε μεταγενέστερα.

2. Τις διατάξεις του άρθρου 29 του Ν. 2831/2000 (ΦΕΚ 140Α΄) «Περί τροποποίησης του Γενικού Οικοδομικού Κανονισμού (Ν. 1577/85) και άλλων διατάξεων».

3. Την απόφαση 58/2000 του Δημοτικού Συμβουλίου Ν. Ιωνίας.

4. Τη γνωμοδότηση 74/15/3.10.2000 του Περιφερειακού Συμβουλίου Χωροταξίας, Οικισμού και Περιβάλλοντος της ΔΙΠΕΧΩ Θεσσαλίας.

5. Το γεγονός ότι από τις κανονιστικές διατάξεις αυτής της απόφασης δεν προκαλείται δαπάνη σε βάρος του Κρατικού Προϋπολογισμού και του οικείου Δήμου, αποφασίζουμε:


Εγκρίνουμε την τροποποίηση του ρυμοτομικού σχεδίου Ν. Ιωνίας στο Ο.Τ. 330, με τον χαρακτηρισμό τμήματός του επί των οδών Παρασκευοπούλου και Παπάγου ως κοινοχρήστου χώρου.

Η ισχύς της παρούσας απόφασης αρχίζει από τη δημοσίευσή της στην Εφημερίδα της Κυβερνήσεως.


Η απόφαση αυτή να δημοσιευθεί στην Εφημερίδα της Κυβερνήσεως.

Λάρισα, 6 Οκτωβρίου 2000


Ο Γενικός Γραμματέας Περιφέρειας
ΙΩΑΝΝΗΣ ΚΑΡΑΤΖΙΩΤΗΣ

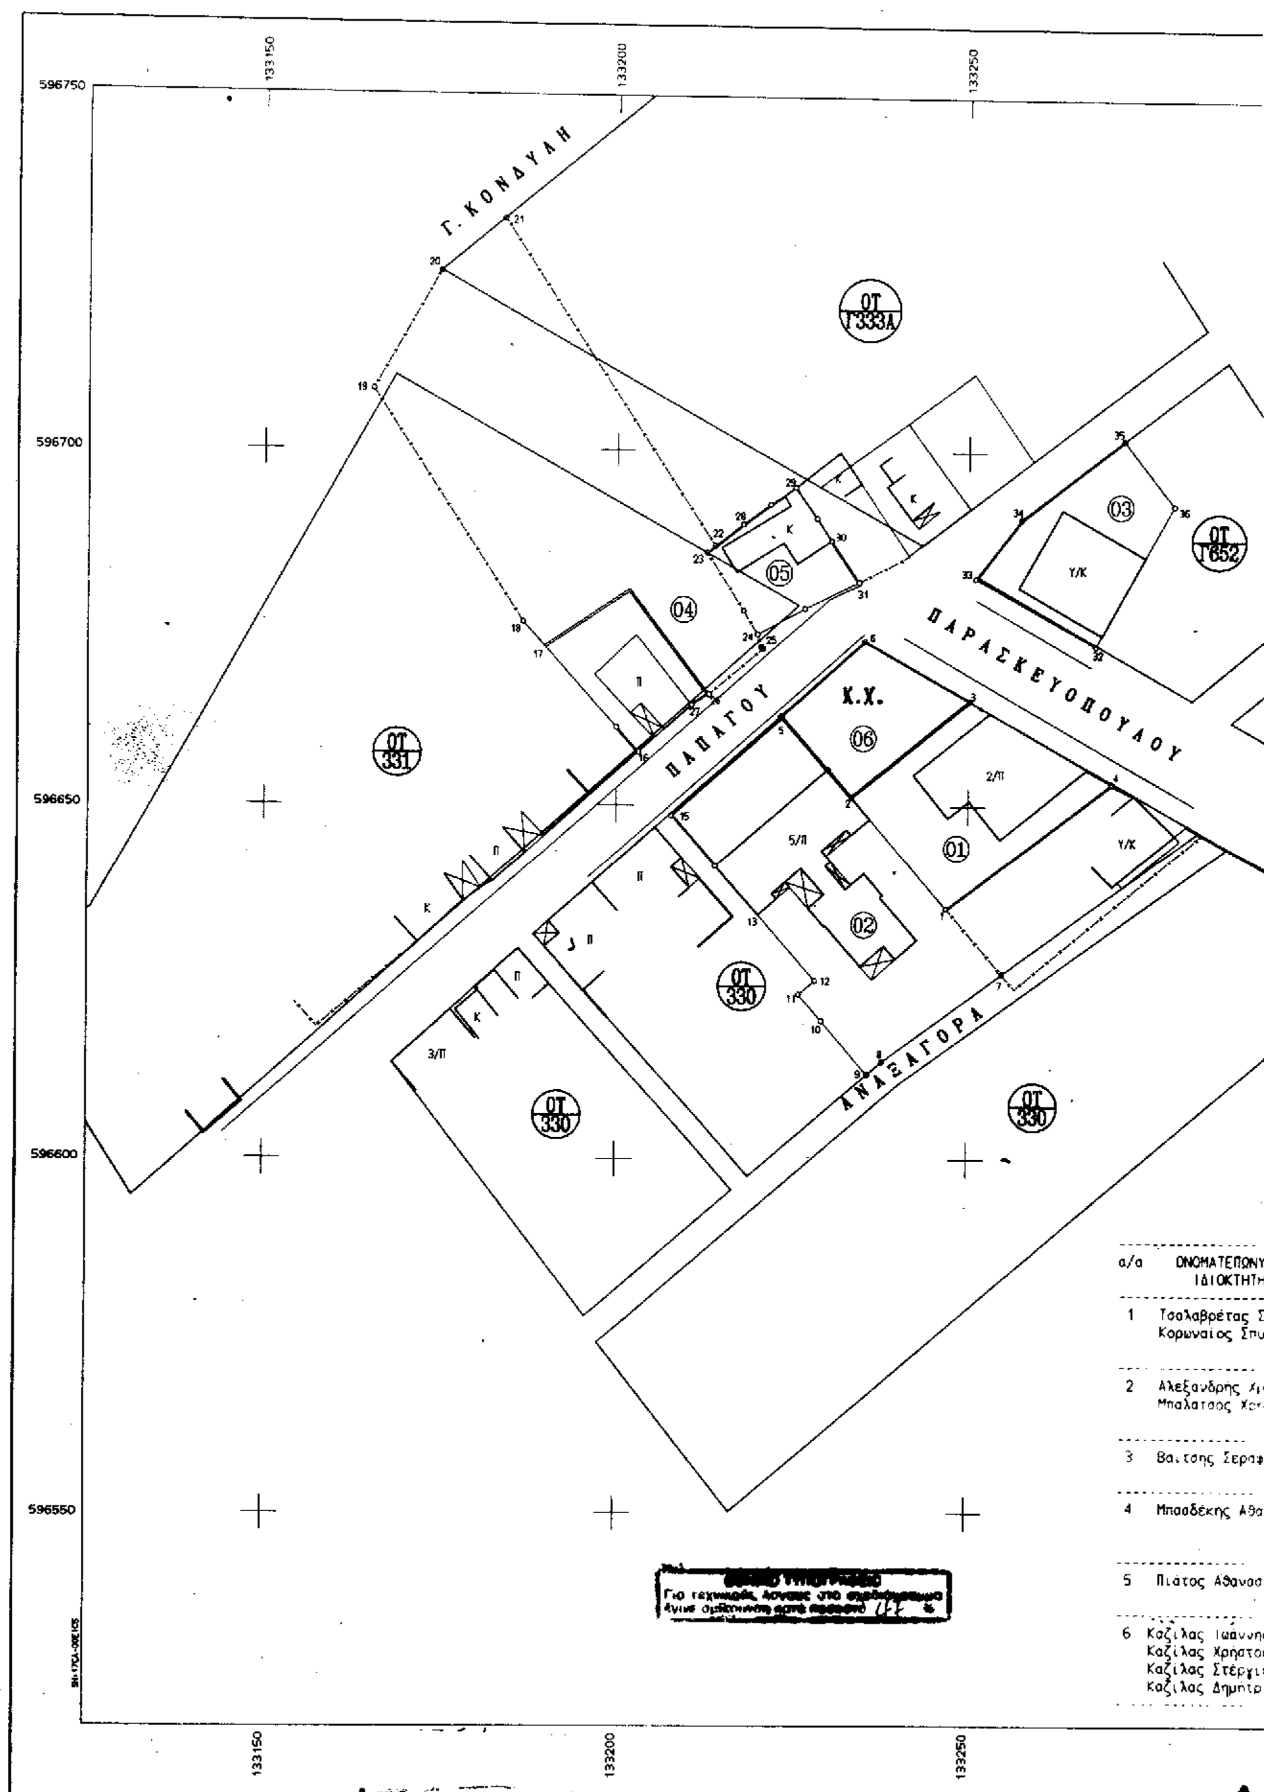

Γ. ΚΟΝΔΥΛΗ
ΠΑΠΑΓΟΥ
ΠΑΡΑΣΚΕΥΟΠΟΥΛΟΥ
ΑΝΑΞΑΓΟΡΑ
ΟΤ Γ333Α
ΟΤ Γ652
ΟΤ 331
ΟΤ 330
Χ.Χ.
01
02
03
04
05
06
Υ/Κ
2/Π
5/Π
3/Π
596750
596700
596650
596600
596550
133150
133200
133250
α/α ΟΝΟΜΑΤΕΠΩΝΥΜ ΙΔΙΟΚΤΗΤΗ
1 Τσαλαβρέτας Στ Κορωναίος Σπυρ
2 Αλεξανδρής Χρ Μπαλατσος Κων
3 Βαιτσης Σεραφε
4 Μπασδέκης Αθαν
5 Πιάτος Αθανασι
6 Καζίλας Ιωάννης Καζίλας Χρήστος Καζίλας Στέργιο Καζίλας Δημήτρ.

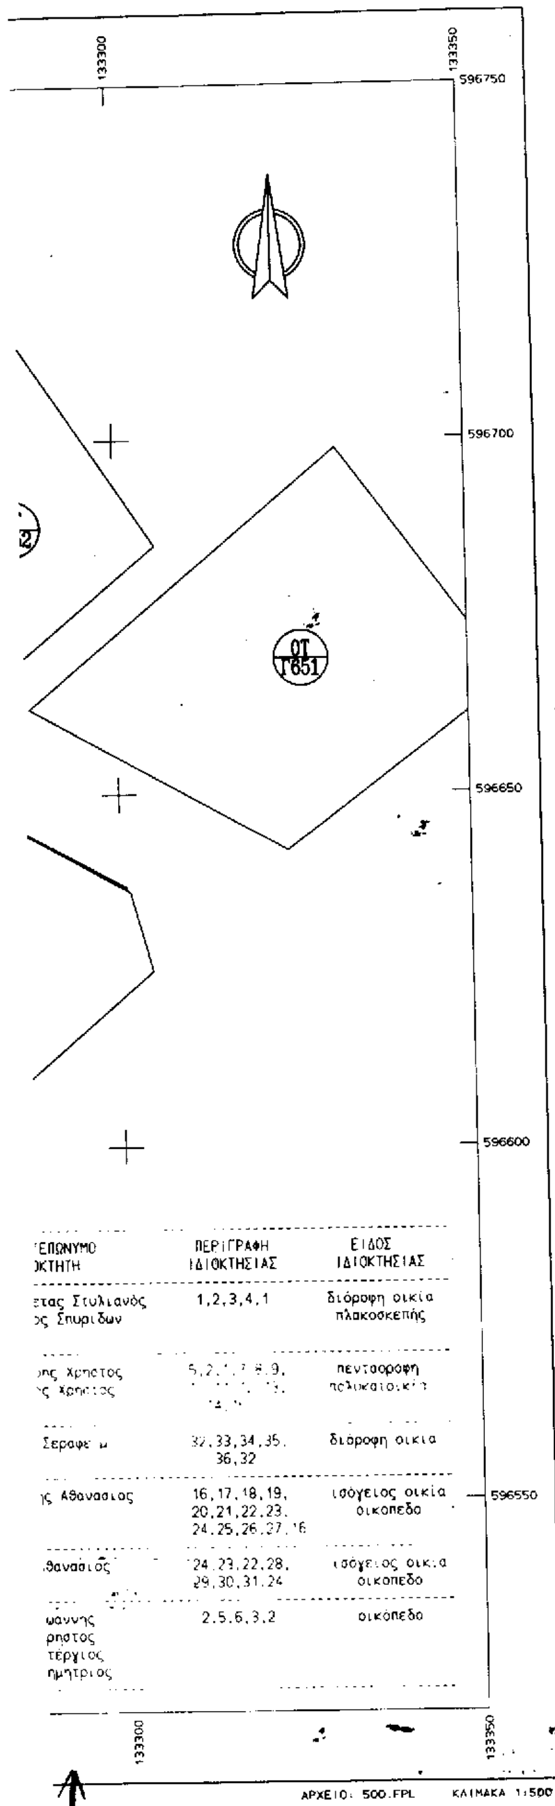

ΕΠΩΝΥΜΟ ΚΤΗΤΗ	ΠΕΡΙΓΡΑΦΗ ΙΔΙΟΚΤΗΣΙΑΣ	ΕΙΔΟΣ ΙΔΙΟΚΤΗΣΙΑΣ
ετας Στυλιανός ος Σπυριδων	1,2,3,4,1	διόροφη οικία πλακοσκεπής
ης Χρηστος ς Χρηστος	5,2,[illegible] 8,9, [illegible]	πενταοροφη πολυκατοικία
Σεραφε μ	32,33,34,35, 36,32	διόροφη οικια
ς Αθανασιος	16,17,18,19, 20,21,22,23, 24,25,26,27,16	ισόγειος οικία οικοπεδο
θανασιος	24,23,22,28, 29,30,31,24	ισόγειος οικια οικοπεδο
ωαννης ρηστος τεργιος ημητριος	2,5,6,3,2	οικόπεδο

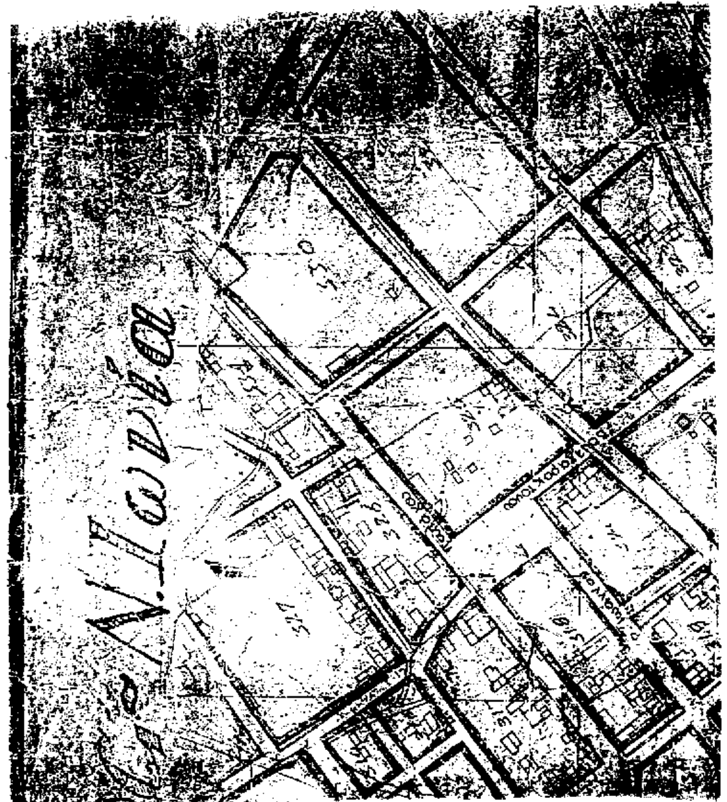


ΕΛΛΗΝΙΚΗ ΔΗΜΟΚΡΑΤΙΑ
ΝΟΜΑΡΧΙΑΚΗ ΑΥΤΟΔ/ΣΗ ΜΑΓΝΗΣΙΑΣ
ΔΗΜΟΣ Ν.ΙΩΝΙΑΣ
Δ/ΝΣΗ ΤΕΧΝΙΚΩΝ ΥΠ/ΣΙΩΝ
ΤΜΗΜΑ ΠΟΛΕΟΔΟΜΙΑΣ

ΤΡΟΠΟΠΟΙΗΣΗ ΡΥΜΟΤΟΜΙΚΟΥ ΣΧΕΔΙΟΥ ΠΟΛΗΣ
ΔΗΜΟΥ ΝΕΑΣ ΙΩΝΙΑΣ

Ο.Τ. 330

ΚΛΙΜΑΚΑ 1: 500

Ν. ΙΩΝΙΑ 20 4 2000

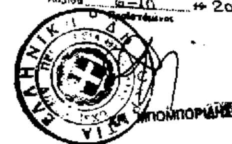


ΘΕΩΡΗΣΗ
Η ΠΡΟΪΣΤΑΜΕΝΗ
ΤΜ. ΠΟΛΕΟΔΟΜΙΑΣ

ΕΥΑΓΓΕΛΙΑ ΜΑΥΡΕΠΗ - ΠΟΛΥΖΟΥ
Αρχιτέκτων - Μηχανικός

Ο ΣΥΝΤΑΞΑΣ

ΚΑΡΑΓΙΑΝΝΟΠΟΥΛΟΥ ΑΙΚ.

ΕΓΚΡΙΝΕΤΑΙ ΩΣ ΠΑΡΑΡΤΗΜΑ
ΥΠ' ΑΡΙΘΜ. **58/00** ΑΠΟΦΑΣΕΩΝ

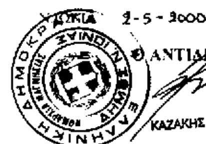

2-5-2000
Ο ΑΝΤΙΔΗΜΑΡΧΟΣ

ΚΑΖΑΚΗΣ ΑΠΟΣΤΟΛΟΣ

Αριθ. 2417 (2)

Χαρακτηρισμός χώρου Δημοτικού Σχολείου στα όρια του προϋφισταμένου του 23 οικισμού Συκουρίου, Δήμου Νέσσωνος Ν. Λάρισας.

Ο ΓΕΝΙΚΟΣ ΓΡΑΜΜΑΤΕΑΣ ΠΕΡΙΦΕΡΕΙΑΣ ΘΕΣΣΑΛΙΑΣ

Έχοντας υπόψη:

1. Τις διατάξεις των άρθρων 3 και 7 του Ν. Δ/τος της 17-7-23 (ΦΕΚ 228 Α') «Περί σχεδίων πόλεων κ.λ.π.» όπως τροποποιήθηκε και συμπληρώθηκε μεταγενέστερα.

2. Τις διατάξεις του άρθρου 29 του Ν.2831/2000 (ΦΕΚ 140 Α') «Περί τροποποίησης του Γενικού Οικοδομικού Κανονισμού (Ν. 1577/85) και άλλων διατάξεων».

3. Τις αποφάσεις 121/1999 και 118/2000 του Δημοτικού Συμβουλίου Δήμου Νέσσωνος.

4. Τη γνωμοδότηση 72/15/3-10-2000 του Περιφερειακού Συμβουλίου Χωροταξίας, Οικισμού και Περιβάλλοντος της ΔΙΠΕΧΩ Θεσσαλίας.

5. Το γεγονός ότι από τις κανονιστικές διατάξεις αυτής της απόφασης δεν προκαλείται δαπάνη σε βάρος του Κρατικού Προϋπολογισμού και του οικείου Δήμου.

Επειδή:

1. Στο χώρο Α.Β.Γ.Δ.Δ'.Ε.Ζ.Η.Θ.Ι.Κ.Λ.Μ.Α. που περικλείεται από τις οδούς Αγ. Κων/νου, Κων/λεως, Αθ. Διάκου και Β. Τζούκα του Δ.Δ. Συκουρίου υπάρχουν. Δημοτικό Σχολείο και Νηπιαγωγείο τα οποία σήμερα εξυπηρετούνται μόνο από κάποιο στενό πεζόδρομο. Επίσης δεν υπάρχει αμαξιτός δρόμος που να γειτνιάζει ή να οδηγεί στο σχολείο με αποτέλεσμα να καθίσταται αδύνατη η πρόσβαση οχημάτων,

2. Θα πρέπει να δημιουργηθούν πεζόδρομοι και αμαξιτός δρόμος για την άμεση πρόσβαση μαθητών αλλά και οχημάτων τα οποία εξυπηρετούν την ασφάλεια και υγιεινή (π.χ. πυροσβεστικά, ασθενοφόρα, απορριματοφόρα κ.λπ.).

Για τους παραπάνω λόγους, αποφασίζουμε:

Την έγκριση ρυμοτομικού σχεδίου στην περιοχή που περικλείεται από τις οδούς Αγ. Κων/νου, Κων/λεως, Αθ. Διάκου και Β. Τζούκα του Δ.Δ. Συκουρίου ώστε αφ' ενός να χαρακτηρισθεί ο χώρος Α.Β.Γ.Δ.Δ'.Ε.Ζ.Η.Θ.Ι.Κ.Λ.Μ.Α. ως χώρος Δημοτικού Σχολείου -Νηπιαγωγείου και αφ' ετέρου να εγκριθούν εν συνεχεία του υφισταμένου δικτύου τρείς (3) δρόμοι πρόσβασης στο χώρο αυτό, όπως φαίνονται στο χάρτη σε κλίμακα 1:1000 που συνοδεύει την απόφαση αυτή.

Η ισχύς της παρούσας απόφασης αρχίζει από τη Δημοσίευσή της στην Εφημερίδα της Κυβερνήσεως.

Η απόφαση αυτή να δημοσιευθεί στην Εφημερίδα της Κυβερνήσεως.

Λάρισα, 6 Οκτωβρίου 2000

Ο Γενικός Γραμματέας Περιφέρειας
ΙΩΑΝΝΗΣ ΚΑΡΑΤΖΙΩΤΗΣ

ΔΗΜΟΣ ΝΕΣΣΩΝΟΣ
Δ.Δ. ΣΥΚΟΥΡΙΟΥ

"ΡΥΜΟΤΟΜΗΣΗ ΤΟΠΙΚΗΣ ΣΗΜΑΣΙΑΣ ΤΟΥ Δ.Δ. ΣΥΚΟΥΡΙΟΥ ΤΟΥ ΔΗΜΟΥ ΝΕΣΣΩΝΟΣ"

ΟΙΚΟΔΟΜΙΚΟ ΤΕΤΡΑΓΩΝΟ ΠΕΡΙΚΛΕΙΟΜΕΝΟ ΕΚ ΤΩΝ ΟΔΩΝ ΑΓΙΟΥ ΚΩΝ/ΝΟΥ, ΚΩΝΣΤΑΝΤΙΝΟΥΠΟΛΕΩΣ, ΑΘΑΝΑΣΙΟΥ ΔΙΑΚΟΥ, ΒΑΣ. ΤΖΟΥΚΑ & ΑΛ.ΠΑΝΑΓΟΥΛΗ


1. Θεωρείται όπως εγκρίνεται με τις υπ' αριθμ. 121/1999 & [illegible]/2000 αποφάσεις του Δ.Σ. ΔΗΜΟΥ ΝΕΣΣΩΝΟΣ

[illegible] 28-9-2000

Ο Δήμαρχος Νέσσωνος




ΕΓΚΡΙΝΕΤΑΙ
9117
6-10-2000

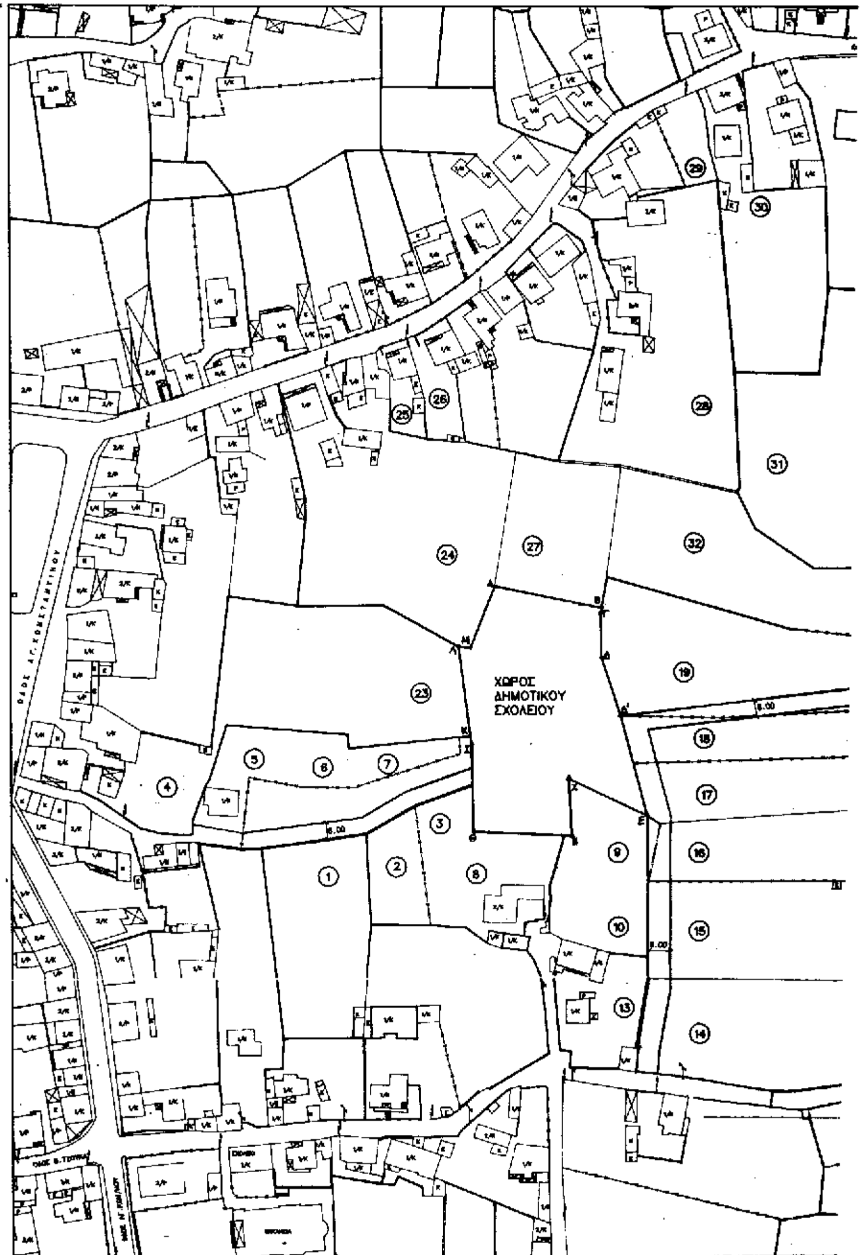

ΚΛΙΜΑΚΑ



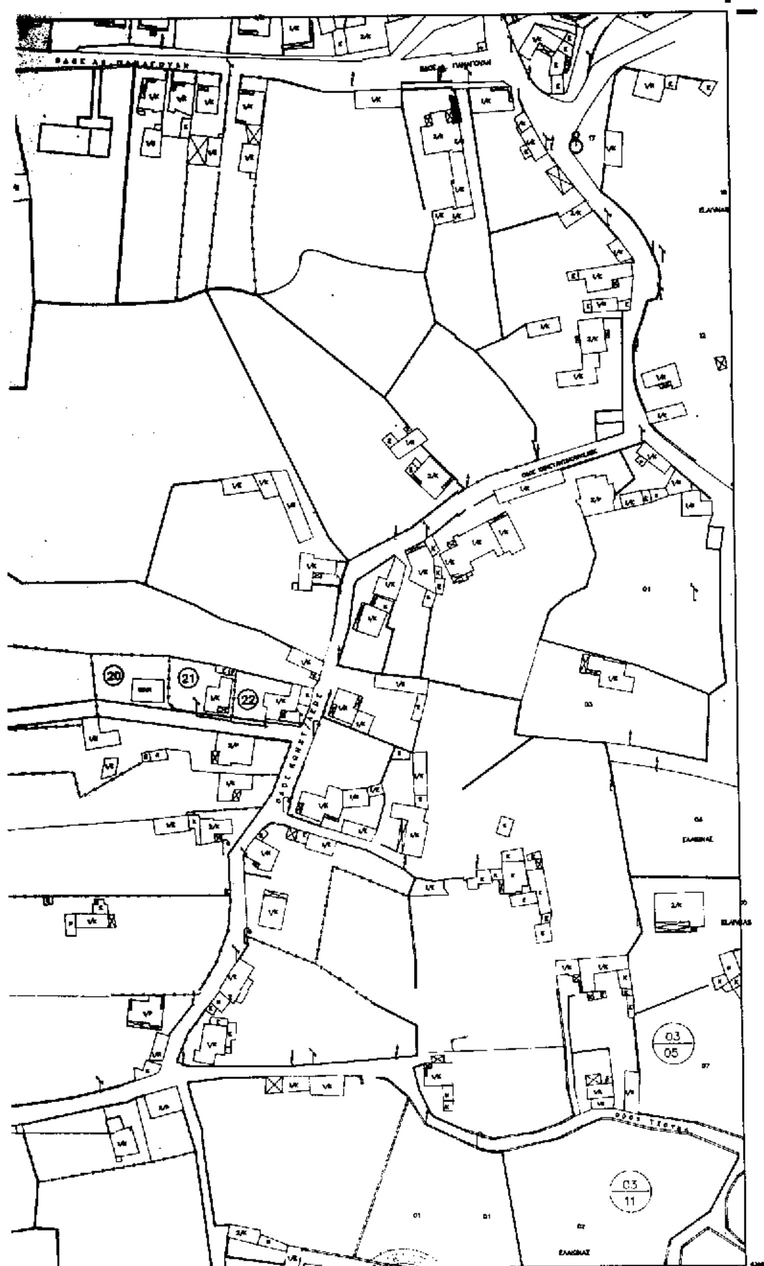

Σεπτέμβριος 2000
Η Συντάξασα

ΤΣΙΤΣΙΟΥΒΑ Γ. ΓΕΩΡΓΙΑ
ΑΡΧΙΤΕΚΤΩΝ ΜΗΧΑΝΙΚΟΣ
ΜΕ ΒΑΘΜΟ Α'

1: 1000

ΥΠΟΜΝΗΜΑ

(1) Γιανά Σοφία χήρα Σωτηρίου
(2) Μακρής Παναγιώτης του Χαραλάμπους
Ε (3) ΓούσιουΕλένη του Δημητρίου
(4) Κυταύλας Κων/νος του Στεφάνου
(5) Κυταύλας Κων/νος του Στεφάνου
(6) Μακρής Νικόλαος του Χαραλάμπους
(7) Κ.Χ.
(8) Μακρής Παναγιώτης του Χαραλάμπους
Ε (9) Μακρης Γιωργος του Χρήστου
(10) Μακρης Χρήστος του Γεωργίου
(11)
(12)
(13) Κανελλόπουλος Κων/νος του Γεωργίου
Ε (14) Μεολτατζής Δημήτριος του Περικλέους
Ε (15) Κληρονόμοι Τσιλίκα Ζαχαρίας (Συζύγου ...)
(16) Παυλακούδης Παναγιώτης του Αναστασίου
(17) Βασιλείου Δημητριος του Νικολάου
Ε (18) Τσακιρίδης Κων/νος του Δημητρίου
(19) Φελεκούδης Κων/νος του Νικολάου
(20) Καλαντζής Δημήτριος του Ευθυμίου
Ε (21) Σελήνης Στέργιος του Νικολάου
(22) Φελεκούδη Καλλιόπη του Κων/νου
(23) Κυταύλας Γεώργιος του Στεφάνου
Ε (24) Καραγιάννης Απόστολος του Νικολάου
Ε (25) Πρόκκος Ευάγγελος του Γεωργίου
Ε (26) Τζιούρας Κων/νος του Ιωάννη
Ε (27) Τζιούρας Χρήστος του Κων/νου
Ε (28) Νταναβάρας Κων/νος του Ιωάννη
Ε (29) Μακρής Κων/νος του Ιωάννη
(30) Γεροyιάννης Ιωάννης του Αντωνίου
(31) Γκουτζαμάνης Σπυρίδων του Δημητρίου
Ε (32) Τσακιρίδης Κων/νος του Δημητρίου

Ε: Θιγόμενοι ιδιοκτήτες που έκαναν ένσταση

ΕΘΝΙΚΟ ΤΥΠΟΓΡΑΦΕΙΟ
Για τεχνικούς λόγους στο σχεδιάγραμμα έγινε σμίκρυνση κατά ποσοστό 57 %

Αριθ. 3540 (3)

Κήρυξη ως αναδασωτέας εκτάσεως 4,150 στρεμμάτων στη θέση «Μαρσόρι» Κοινότητος Βαρνάβα του Νομού Αττικής.

Ο ΓΕΝΙΚΟΣ ΓΡΑΜΜΑΤΕΑΣ ΠΕΡΙΦΕΡΕΙΑΣ ΑΤΤΙΚΗΣ

Έχοντας υπόψη:

1. Τις διατάξεις του Ν. 3200/55 «Περί Διοικητικής Αποκεντρώσεως», όπως αυτές τροποποιήθηκαν μεταγενέστερα.

2. Τις διατάξεις του Ν. 2503/1997 «Διοίκηση, οργάνωση, στελέχωση της Περιφέρειας κ.λπ.».

3. Τις διατάξεις της παρ. 3 του άρθρου 117 του Συντάγματος της Χώρας.

4. Τις διατάξεις του Ν. 998/79 «Περί προστασίας των Δασών και των Δασικών εν γένει εκτάσεων της χώρας» και ειδικότερα:

α) Του άρθρου 41 παρ. 1

β) Του άρθρου 38 παρ. 1.

5. Τις διαταγές του Υπουργείου Γεωργίας:

α) 160417/1180/8.7.80 «Περί οδηγιών για τις αναδασωτέες εκτάσεις».

β) 182447/3049/24.9.80.

6. την αριθ. 5447/14.9.2000 πρόταση του Δασαρχείου Καπανδριτίου σχετικά με την κήρυξη ως αναδασωτέας, της αναφερομένης στο θέμα εκτάσεως, αποφασίζουμε:

Κηρύσσουμε αναδασωτέα, ώστε να αποκλεισθεί η διάθεσή της για άλλο προορισμό, τη δημόσια δασική έκταση, εμβαδού τεσσάρων στρεμμάτων και εκατόν πενήντα χιλιοστών του στρέμματος (4,150) στη θέση «Μαρσούρι» περιφερείας Κοινότητος Βαρνάβα Ν. Αττικής, με σκοπό τη διατήρηση του χαρακτήρα της δασικής έκτασης και την επαναδημιουργία της δασικής βλάστησης, η οποία αποτελούμενη από αείφυλλα - πλατύφυλλα, καταστράφηκε με παράνομη εκχέρσωση μεταξύ των ετών 1945-1962.

Η ανωτέρω έκταση με την αριθμ. 5448/14.9.2000 πράξη του Δασάρχη Καπανδριτίου χαρακτηρίζεται ως δασική και προσδιορίζεται από τα στοιχεία Α-Β-Β1-Β2-Β3-Ζ-Η-Α, όπως φαίνονται στο συνημμένο διάγραμμα, το οποίο αποτελεί αναπόσπαστο μέρος της αποφάσεως αυτής και έχει όρια:

Ανατολικά: Με δασική έκταση κηρυγμένη αναδασωτέα με την αριθμ. 6254/14.1.1985 απόφαση Νομάρχη Ανατ. Αττικής.

Δυτικά: Με δασική έκταση κηρυγμένη αναδασωτέα με την αριθμ. 6254/14.1.1985 απόφαση Νομάρχη Ανατ. Αττικής.

Βόρεια: Με δασική έκταση κηρυγμένη αναδασωτέα με την αριθμ. 6254/14.1.1985 απόφαση Νομάρχη Ανατ. Αττικής.

Νότια: Με αγροτική έκταση.

Η απόφαση αυτή να δημοσιευθεί στην Εφημερίδα της Κυβερνήσεως.

Αγία Παρασκευή, 9 Οκτωβρίου 2000

Ο Γενικός Γραμματέας Περιφέρειας
ΜΙΧΑΛΗΣ ΚΥΡΙΑΚΙΔΗΣ

ΚΛΙΜΑΚΑ 1:1000

Β

ΑΝΑΔΑΣΩΤΕΟ ΔΑΣΟΣ

Α Β Β₁ Β₂ Β₃ Ζ Η

78 78,51 69,38 18,95 93,50 35,00 55,00

Ε = 4,150 στρέμματα

ΑΓΡΟΤΙΚΗ ΕΚΤΑΣΗ

ΑΝΑΔΑΣΩΤΕΟ ΔΑΣΟΣ

ΕΘΝΙΚΟ ΤΥΠΟΓΡΑΦΕΙΟ
Για τεχνικούς λόγους στο σχεδιάγραμμα
έγινε σμίκρυνση κατά ποσοστό 78 %

ΠΡΟΣΑΡΤΑΤΑΙ
Στην αριθ. 3548/9-10-2000
απόφασή μας
Αγ. Παρασκευή 9-10-2000
Ο Γεν. Γραμματέας
Περιφέρειας Αττικής
ΜΙΧΑΗΛ ΚΥΡΙΑΚΙΔΗΣ

6427/3

ΑΚΡΙΒΕΣ ΑΝΤΙΓΡΑΦΟ
Αγ. Παρασκευή 9-10-2000
... Δασάρχου
Δασονόμος

ΥΠΟΜΝΗΜΑ

Τοπογραφικό διάγραμμα και απόσπασμα πινακίδας ΓΥΣ Νο 6427/3 όπου απεικονίζεται η έκταση με στοιχεία Α.Β.Β₁.Β₂.Β₃.Ζ.Η.Α εμβαδού τέσσερα στρέμματα και εκατόν πενήντα χιλιοστά του στρέμματος (4,150) στη θέση "Μαρόρι" Περιφέρειας Κοινότητας Βαρνάβα Αττικής που εκχερσώθηκε παράνομα μεταξύ των ετών 1945 και 1962 και προτείνεται να κηρυχθεί αναδασωτέα.

Καπανδρίτι 13-9-2000

Ο Συντάκτης

Αη. Σταθόπουλος
Δασολόγος

